



実測平面図

S = 1/200 A3
(S = 1/100)(A1)

所在：新宿区高田馬場二丁目129番29

真北方向

座北

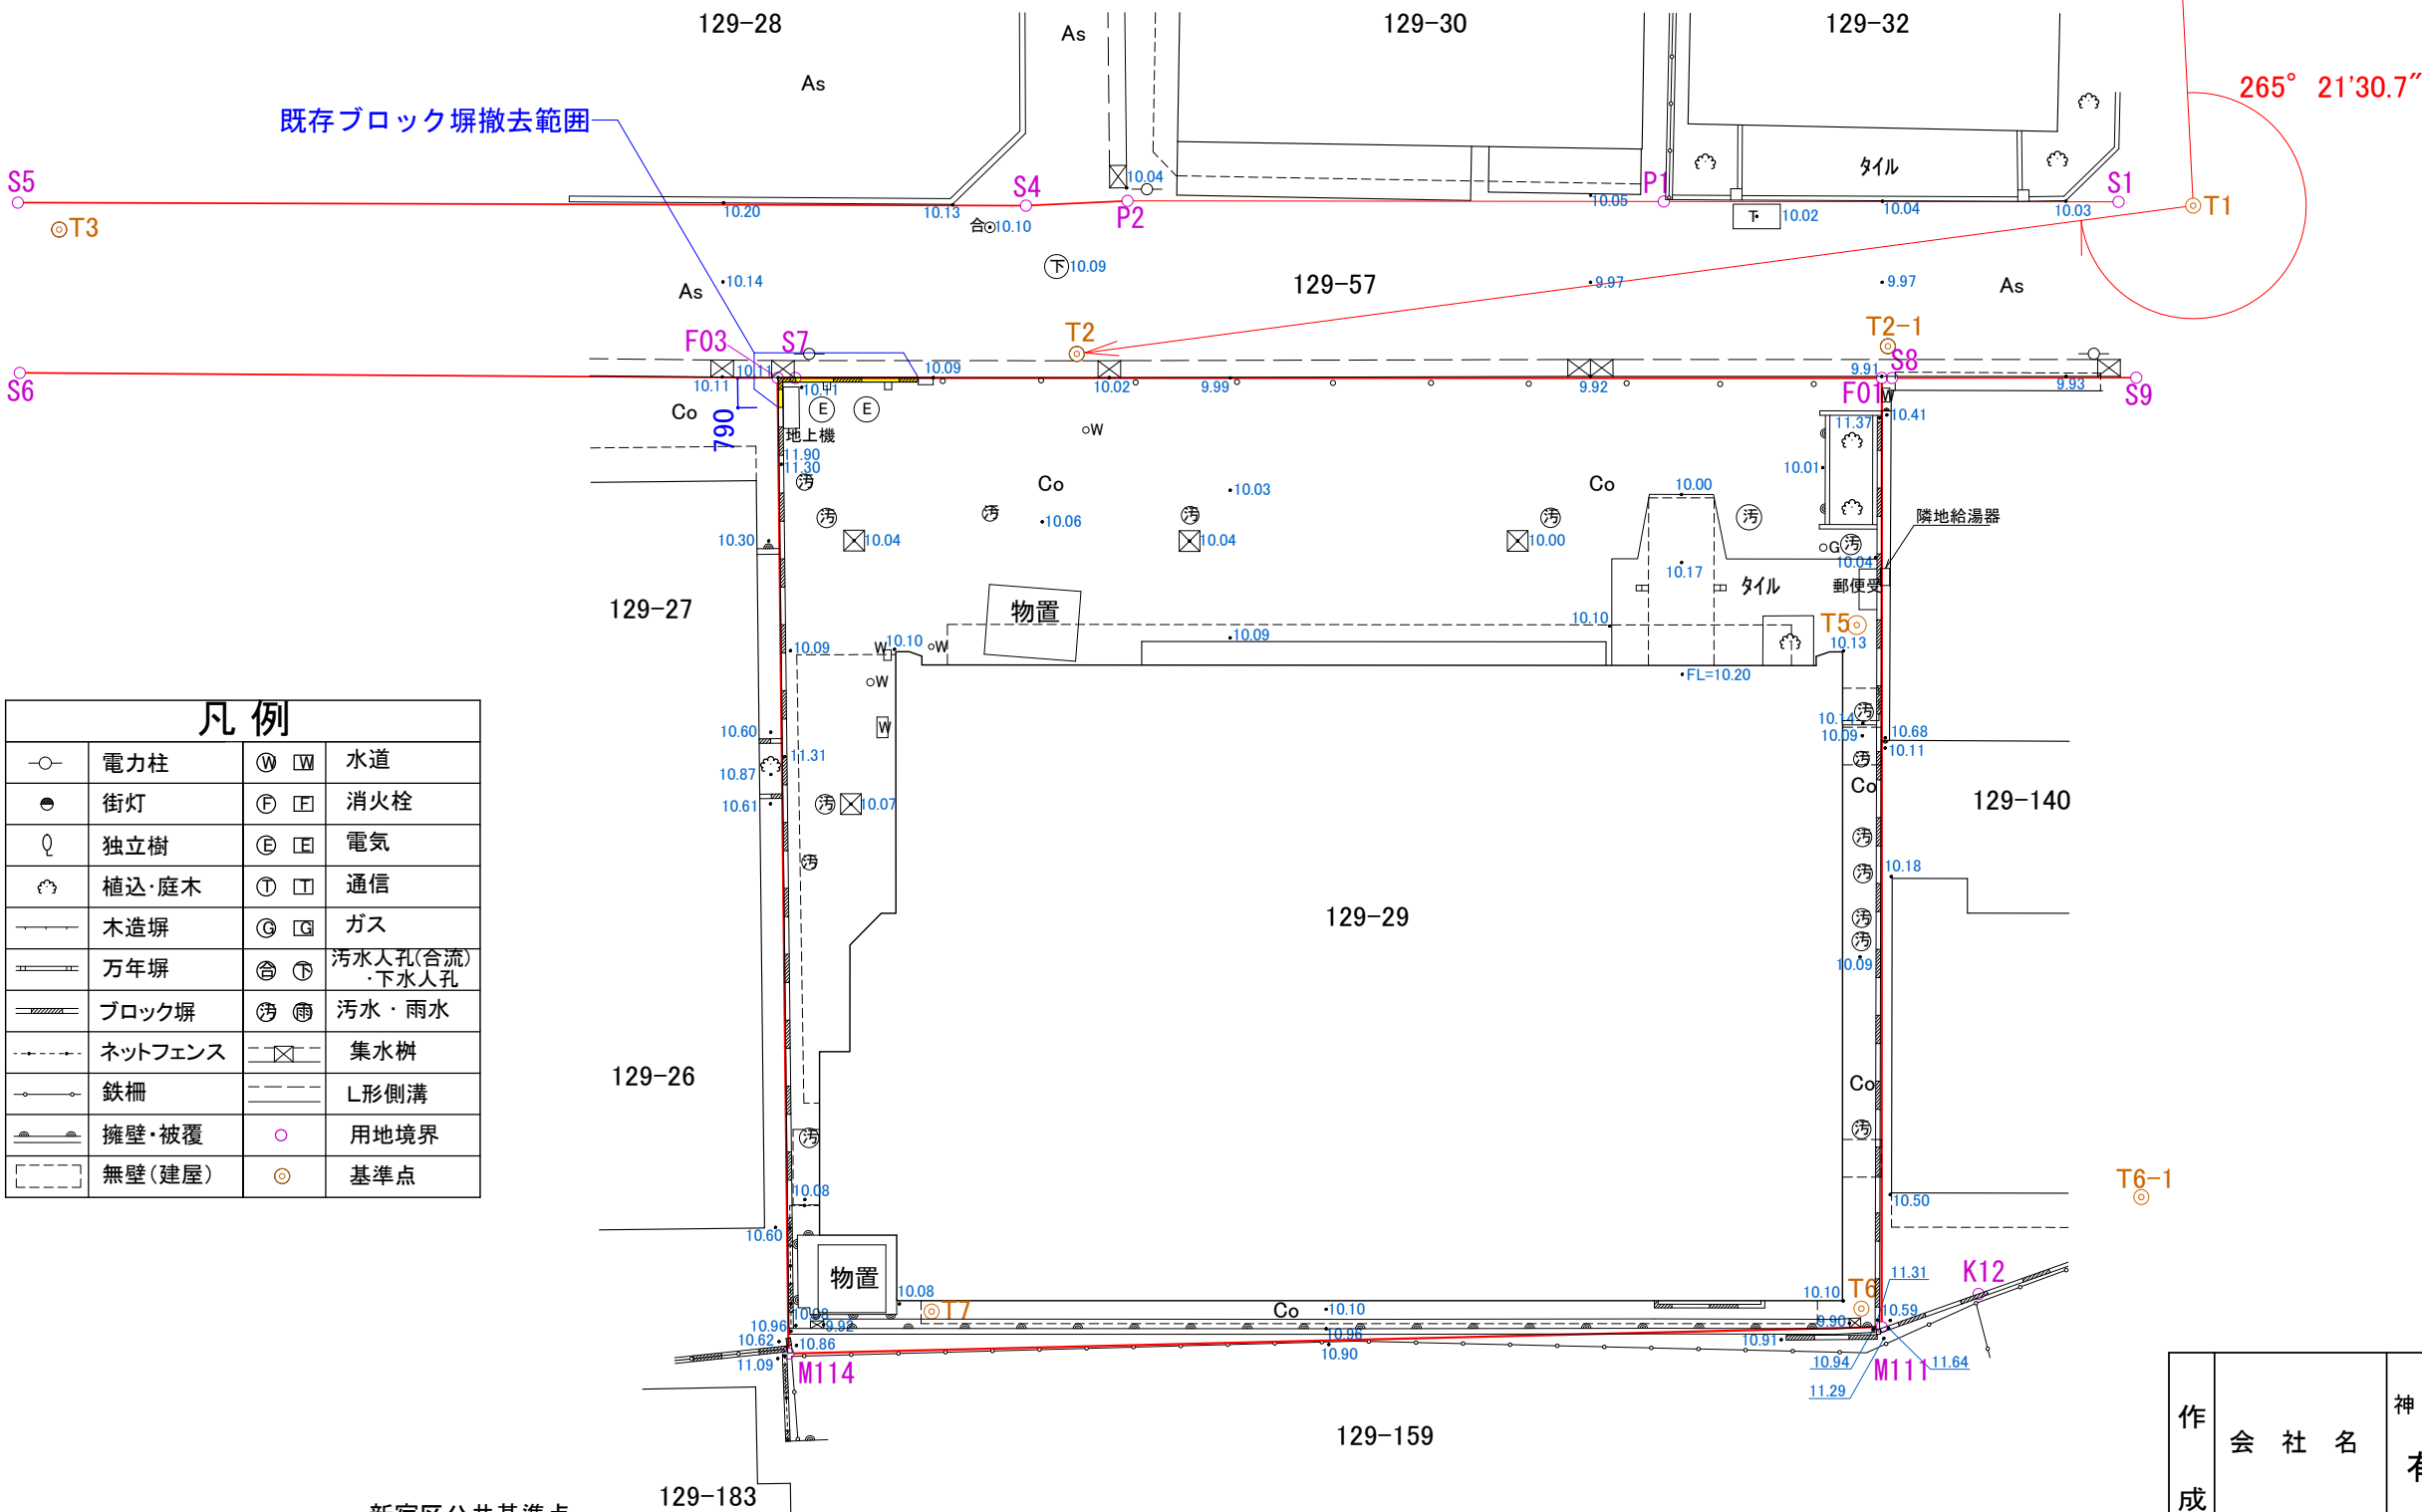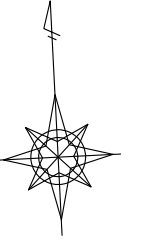

既存ブロック塀撤去範囲

凡例			
○	電力柱	Ⓜ Ⓜ	水道
●	街灯	ⓕ ⓕ	消火栓
○	独立樹	ⓔ ⓔ	電気
○	植込・庭木	Ⓣ Ⓣ	通信
—	木造塀	ⓐ ⓐ	ガス
—	万年塀	Ⓢ Ⓢ	汚水入孔(合流) 下水入孔
—	ブロック塀	Ⓢ Ⓢ	汚水・雨水
—	ネットフェンス	ⓧ ⓧ	集水樹
—	鉄柵	—	L形側溝
—	擁壁・被覆	○	用地境界
—	無壁(建屋)	◎	基準点

新宿区公共基準点
NO.50-2
(H=9.938)

作成者	会社名	測量業登録 第(8)16330号 神奈川県川崎市中原区丸子通1-636 電話番号 044-422-7937 株式会社 アラキコンサルタンツ 代表取締役 宮崎 光美
	業務担当者	梅田 浩二
	資格・登録番号	測量士・登録第 H15-3426 号
測量年月日	令和6年 3月 14日	