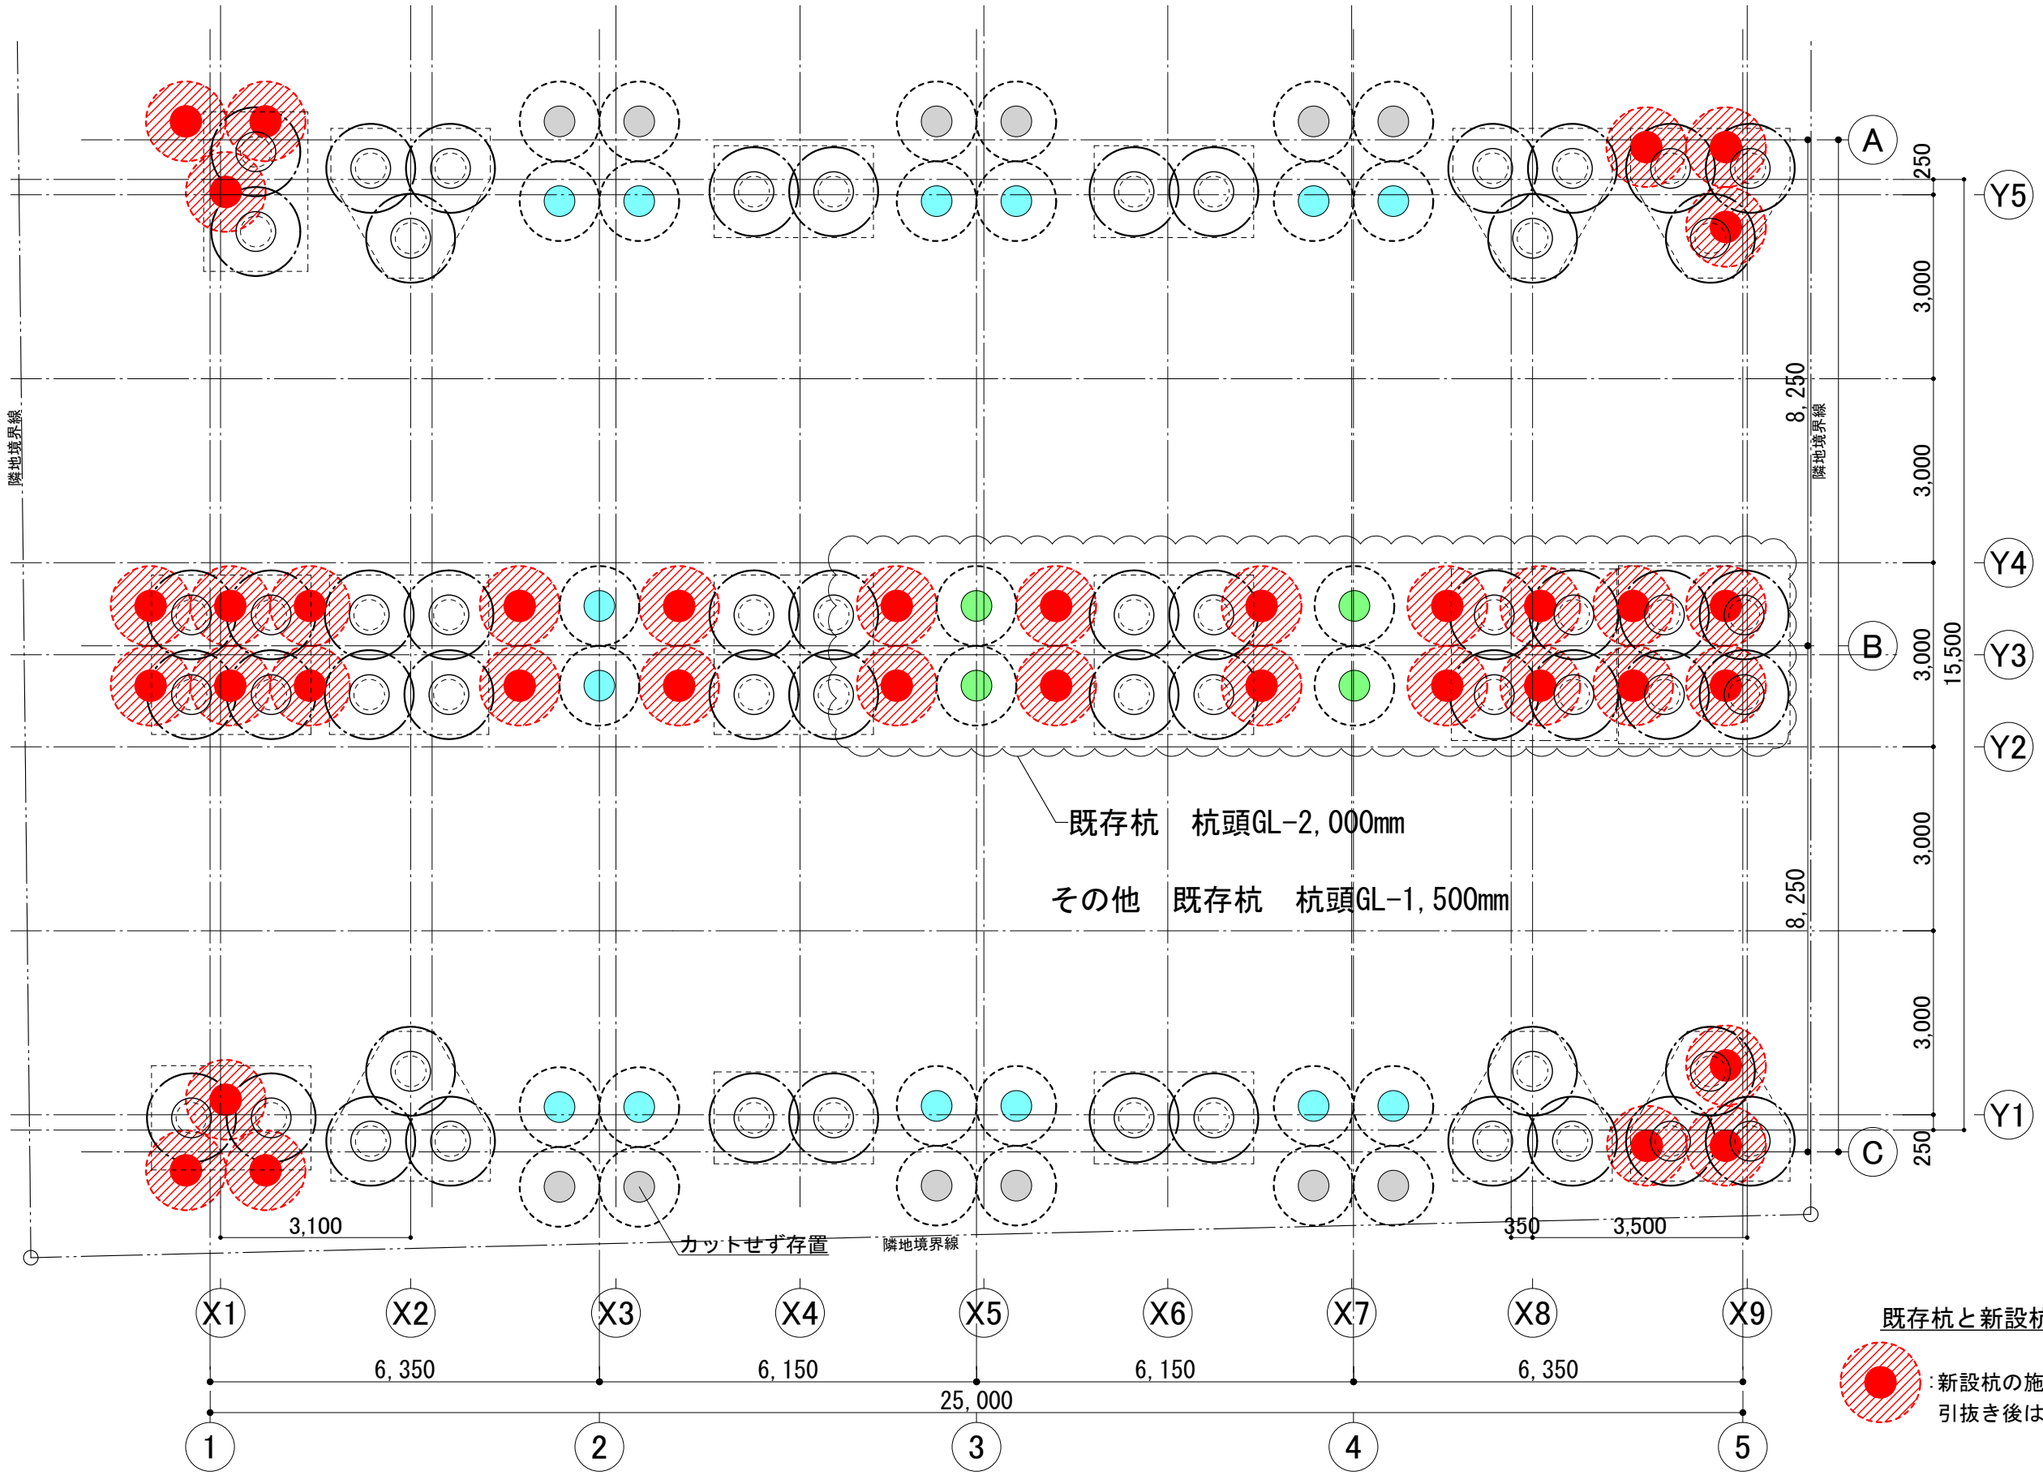

既存杭と新設杭の重ね合わせ図(参考図)

:新設杭の施工に影響のある既存杭(36本と想定)。
引抜き後は流動化処理土で埋め戻すこと。
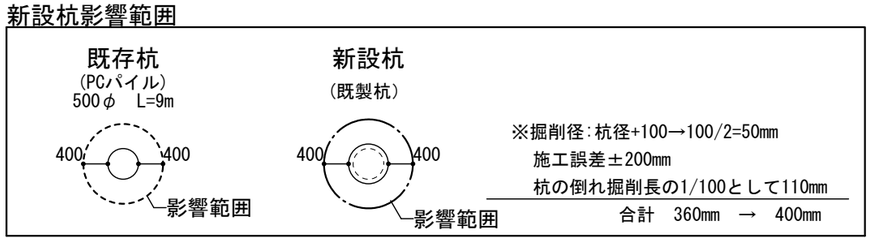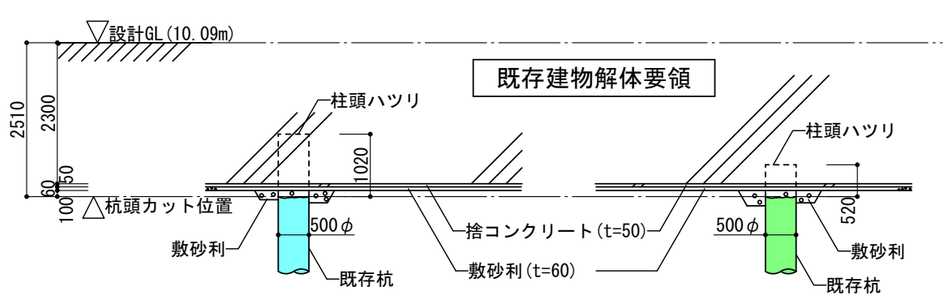
新設杭影響範囲